

Le3mil

2795-2825 CHEMIN BATES, MONTRÉAL UNITÉ 115

2 CHAMBRES À COUCHER
2 SALLES DE BAINS

SUPERFICIE BRUTE:
881 P.C.

BALCONS ET TERRASSES:
346 P.C.



SUPERFICIE TOTALE:
1227 P.C.

NOTES GÉNÉRALES:

LA SUPERFICIE BRUTE EST CALCULÉE EN INCLUANT LES MURS EXTÉRIEURS ET LA MOITIÉ DES MURS MITOYENS, DES MURS DE CORRIDOR ET DES MURS D'ESCALIER.

LES DIMENSIONS ET SUPERFICIES SONT APPROXIMATIVES ET SUJETTES À CHANGEMENTS.

NOUS NOUS RÉSERVONS LE DROIT DE FAIRE DES MODIFICATIONS POUR LES CONDITIONS IMPRÉVUES ET AJUSTEMENTS AUX STANDARDS DE LA CONSTRUCTION.

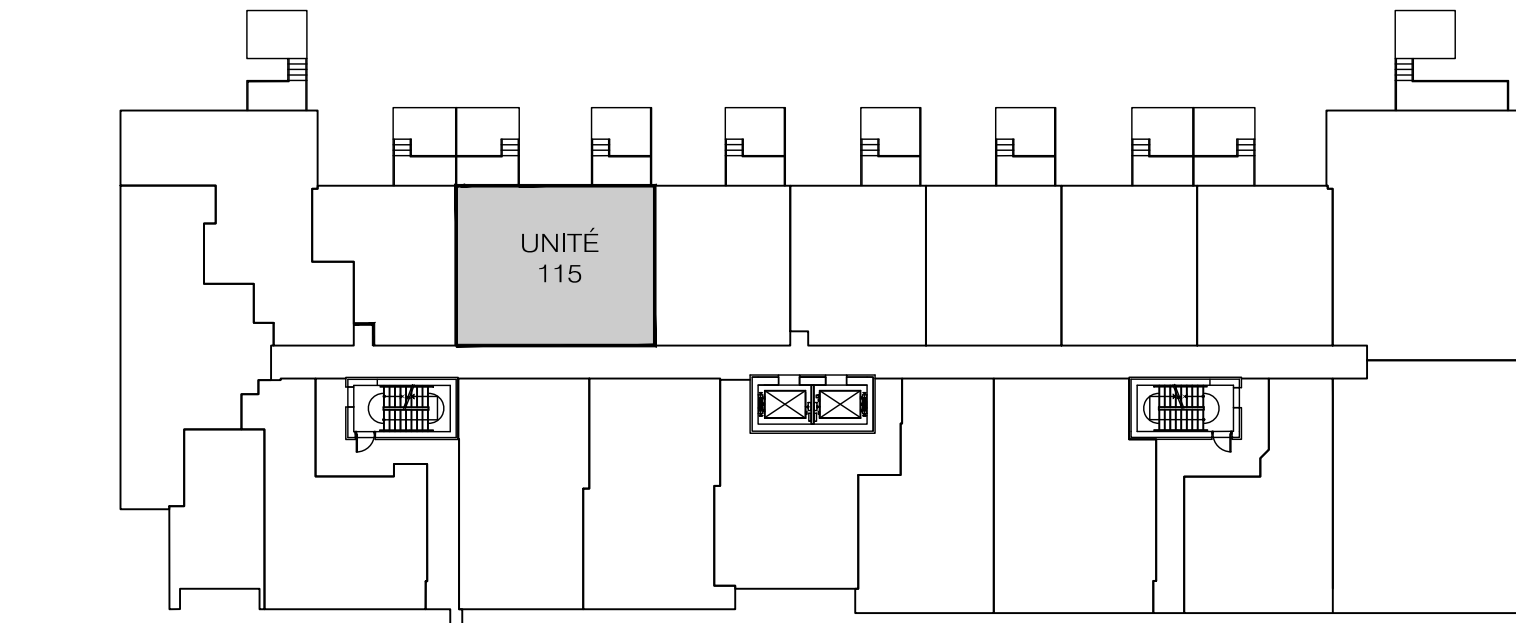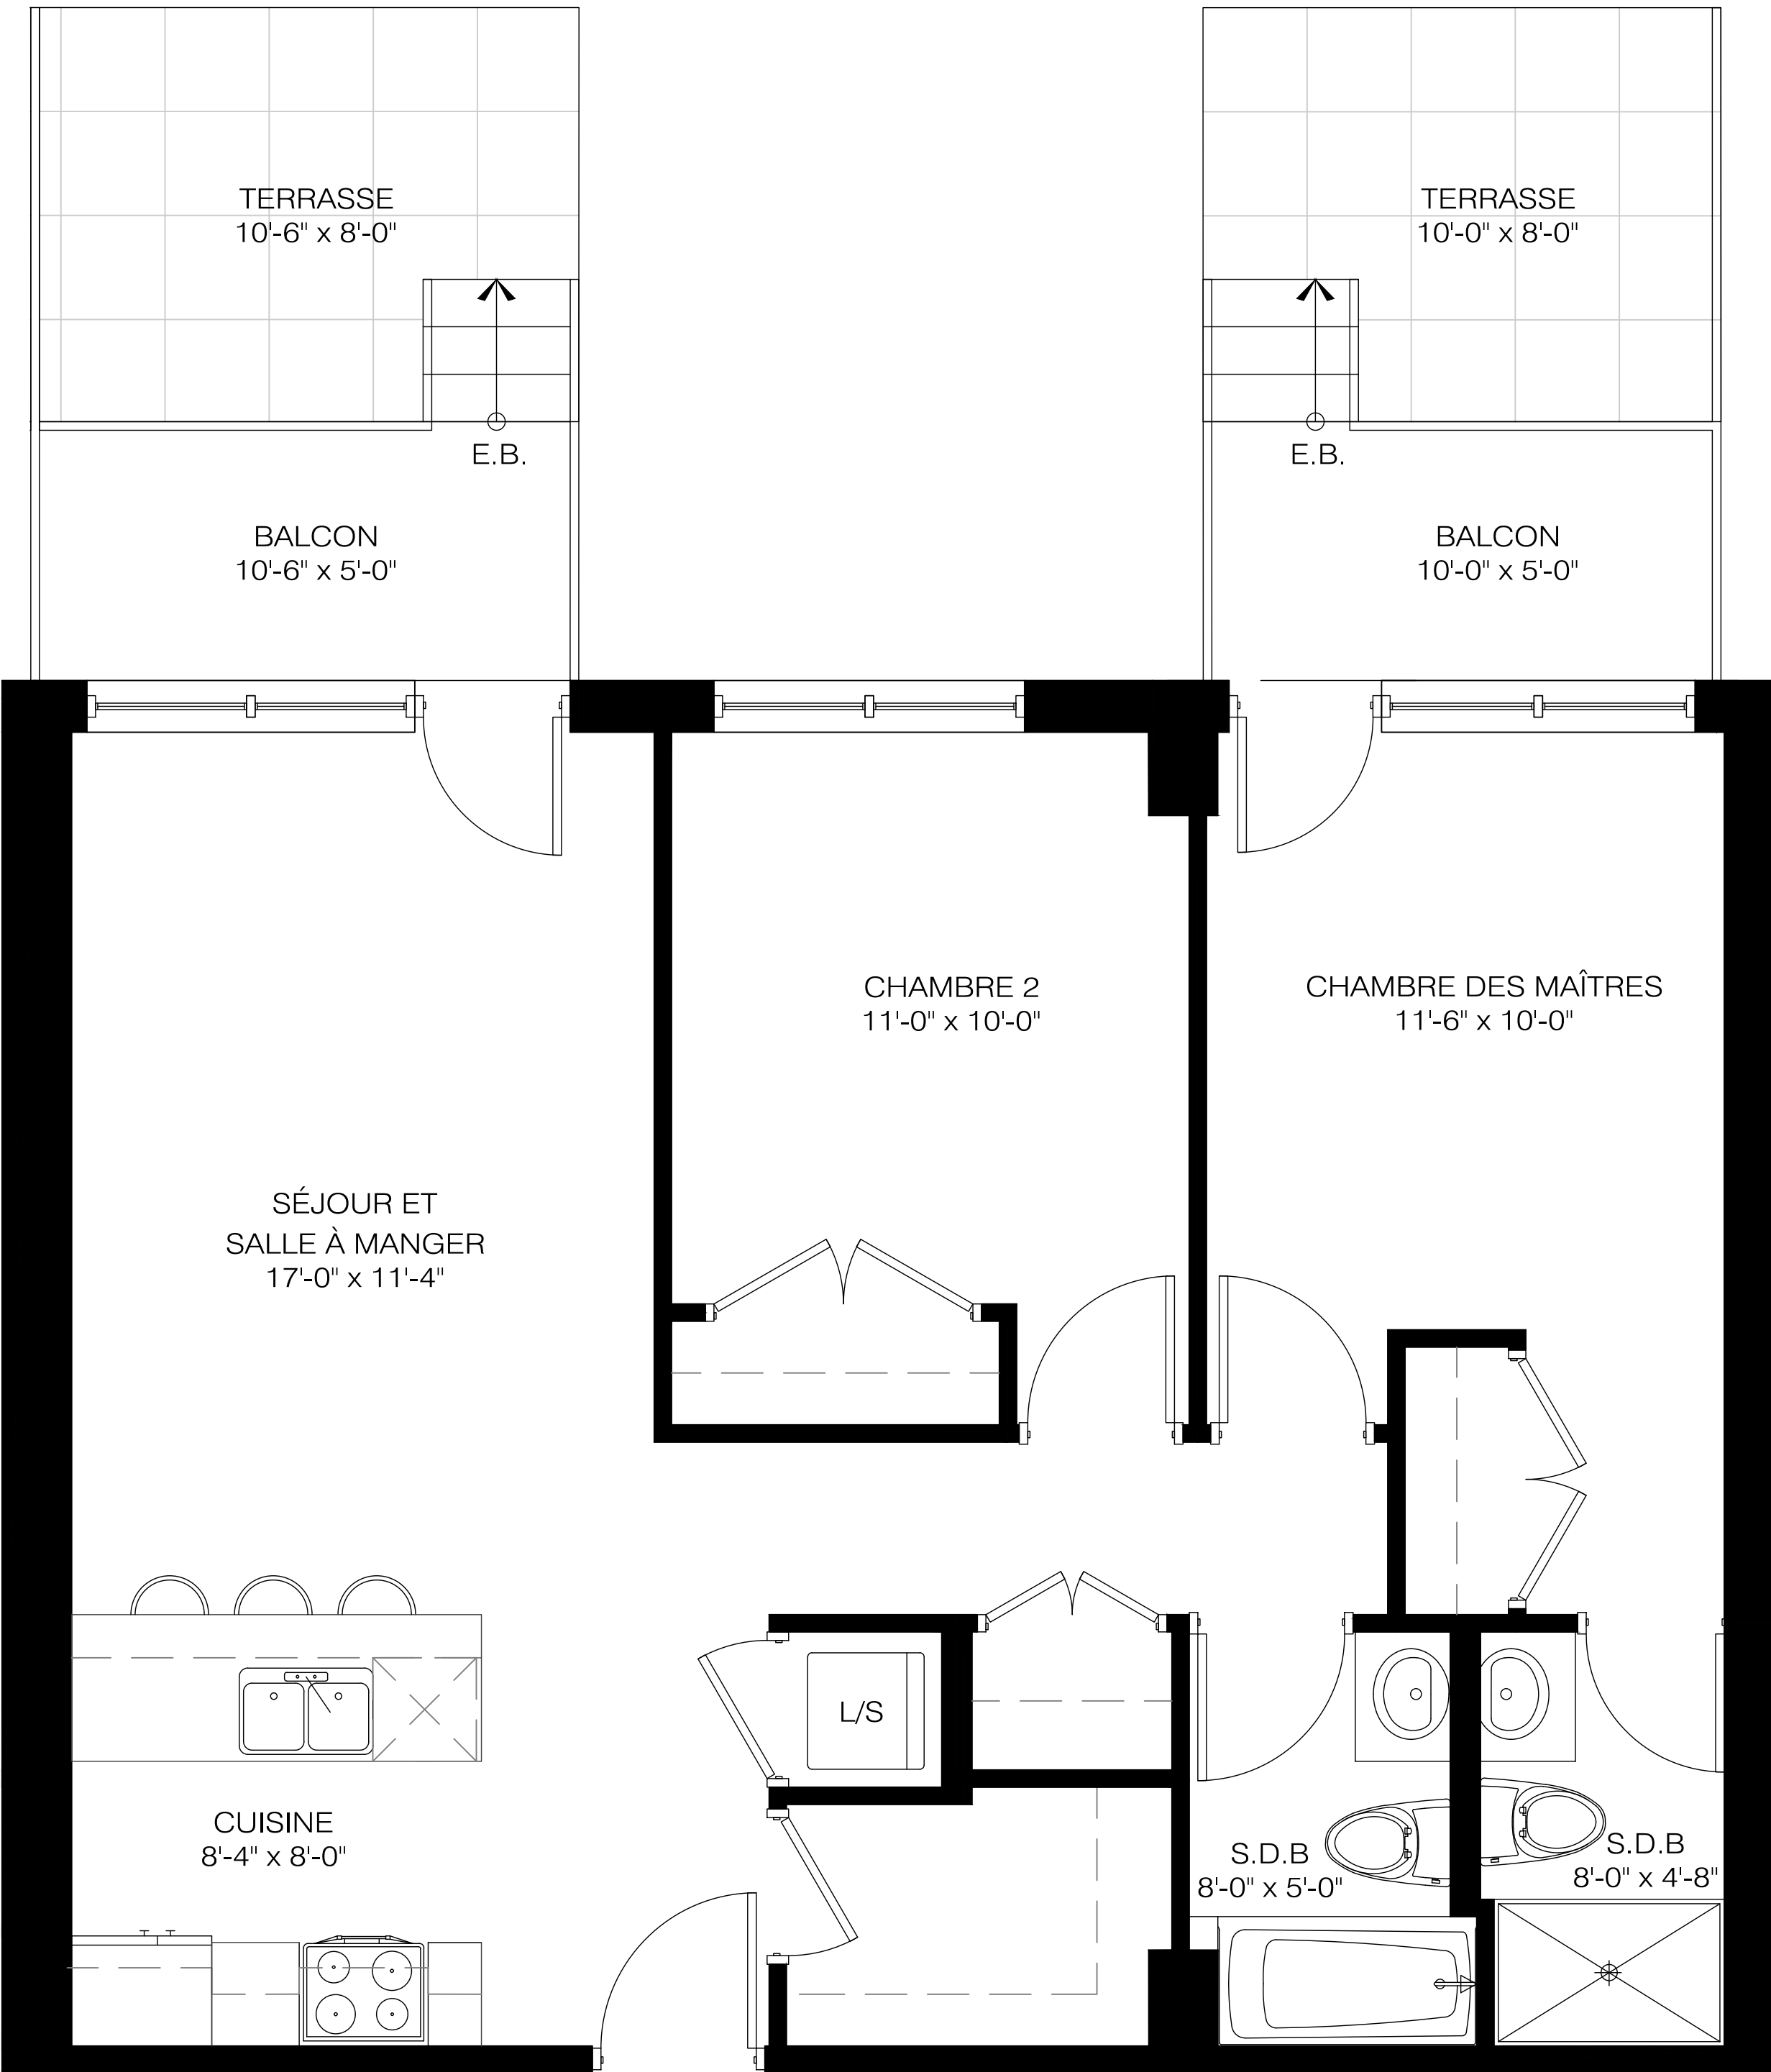

PLAN CLÉ : ÉTAGE REZ-DE-CHAUSSÉE